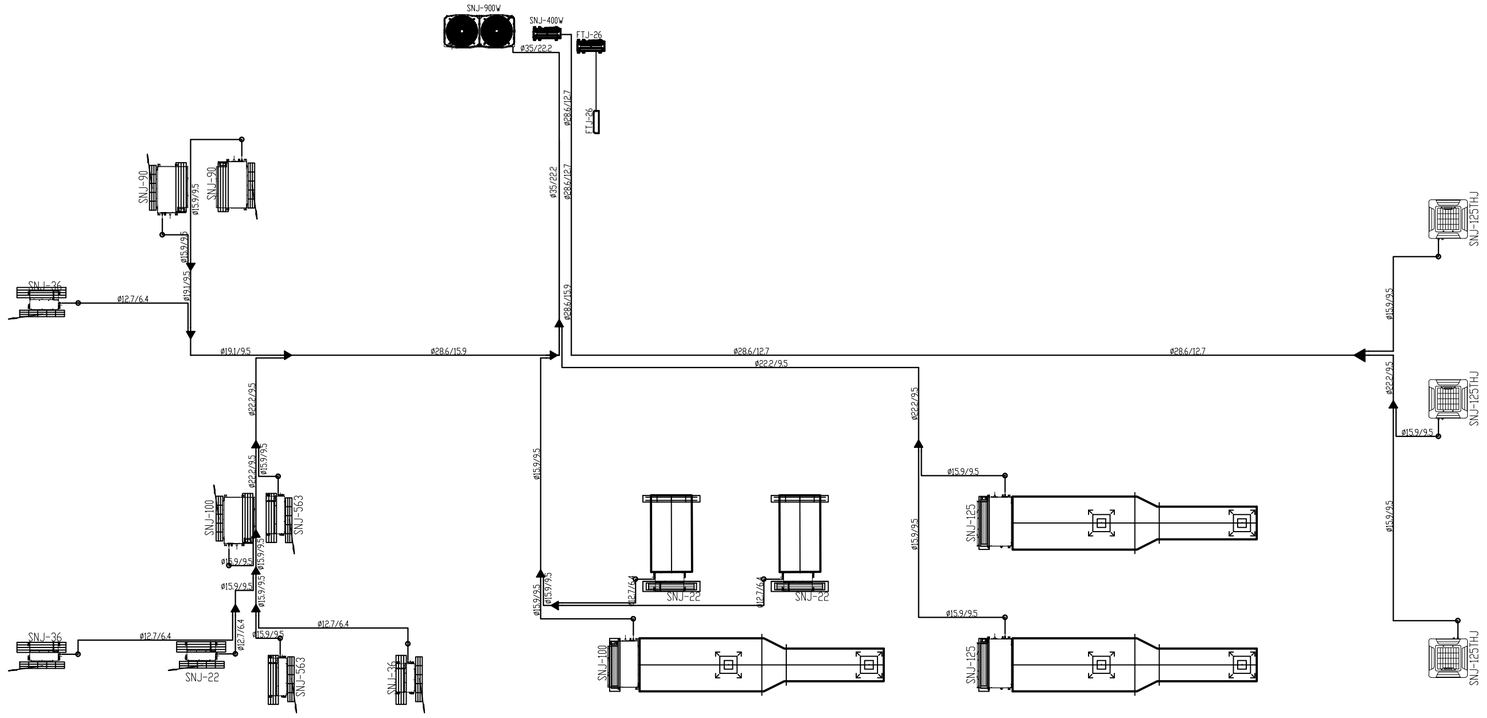
SNJ-900W
SNJ-400W
FTJ-26
ø35/22.2
ø28.6/12.7
FAJ-26
ø35/22.2
ø28.6/12.7
SNJ-90
SNJ-90
ø159/95
ø159/95
SNJ-26
ø12.7/6.4
ø191/95
ø191/95
ø28.6/15.9
ø28.6/15.9
ø28.6/12.7
ø28.6/12.7
ø222/95
ø222/95
ø222/95
ø222/95
SNJ-125THJ
ø159/95
SNJ-125THJ
ø159/95
ø159/95
SNJ-100
SNJ-563
ø159/95
ø159/95
ø159/95
ø159/95
SNJ-22
SNJ-22
SNJ-100
ø159/95
ø159/95
SNJ-525
ø159/95
ø159/95
SNJ-525
ø159/95
SNJ-125THJ
SNJ-26
ø12.7/6.4
ø12.7/6.4
ø12.7/6.4
ø159/95
SNJ-22
SNJ-563
SNJ-26

三层空调平面布置图